
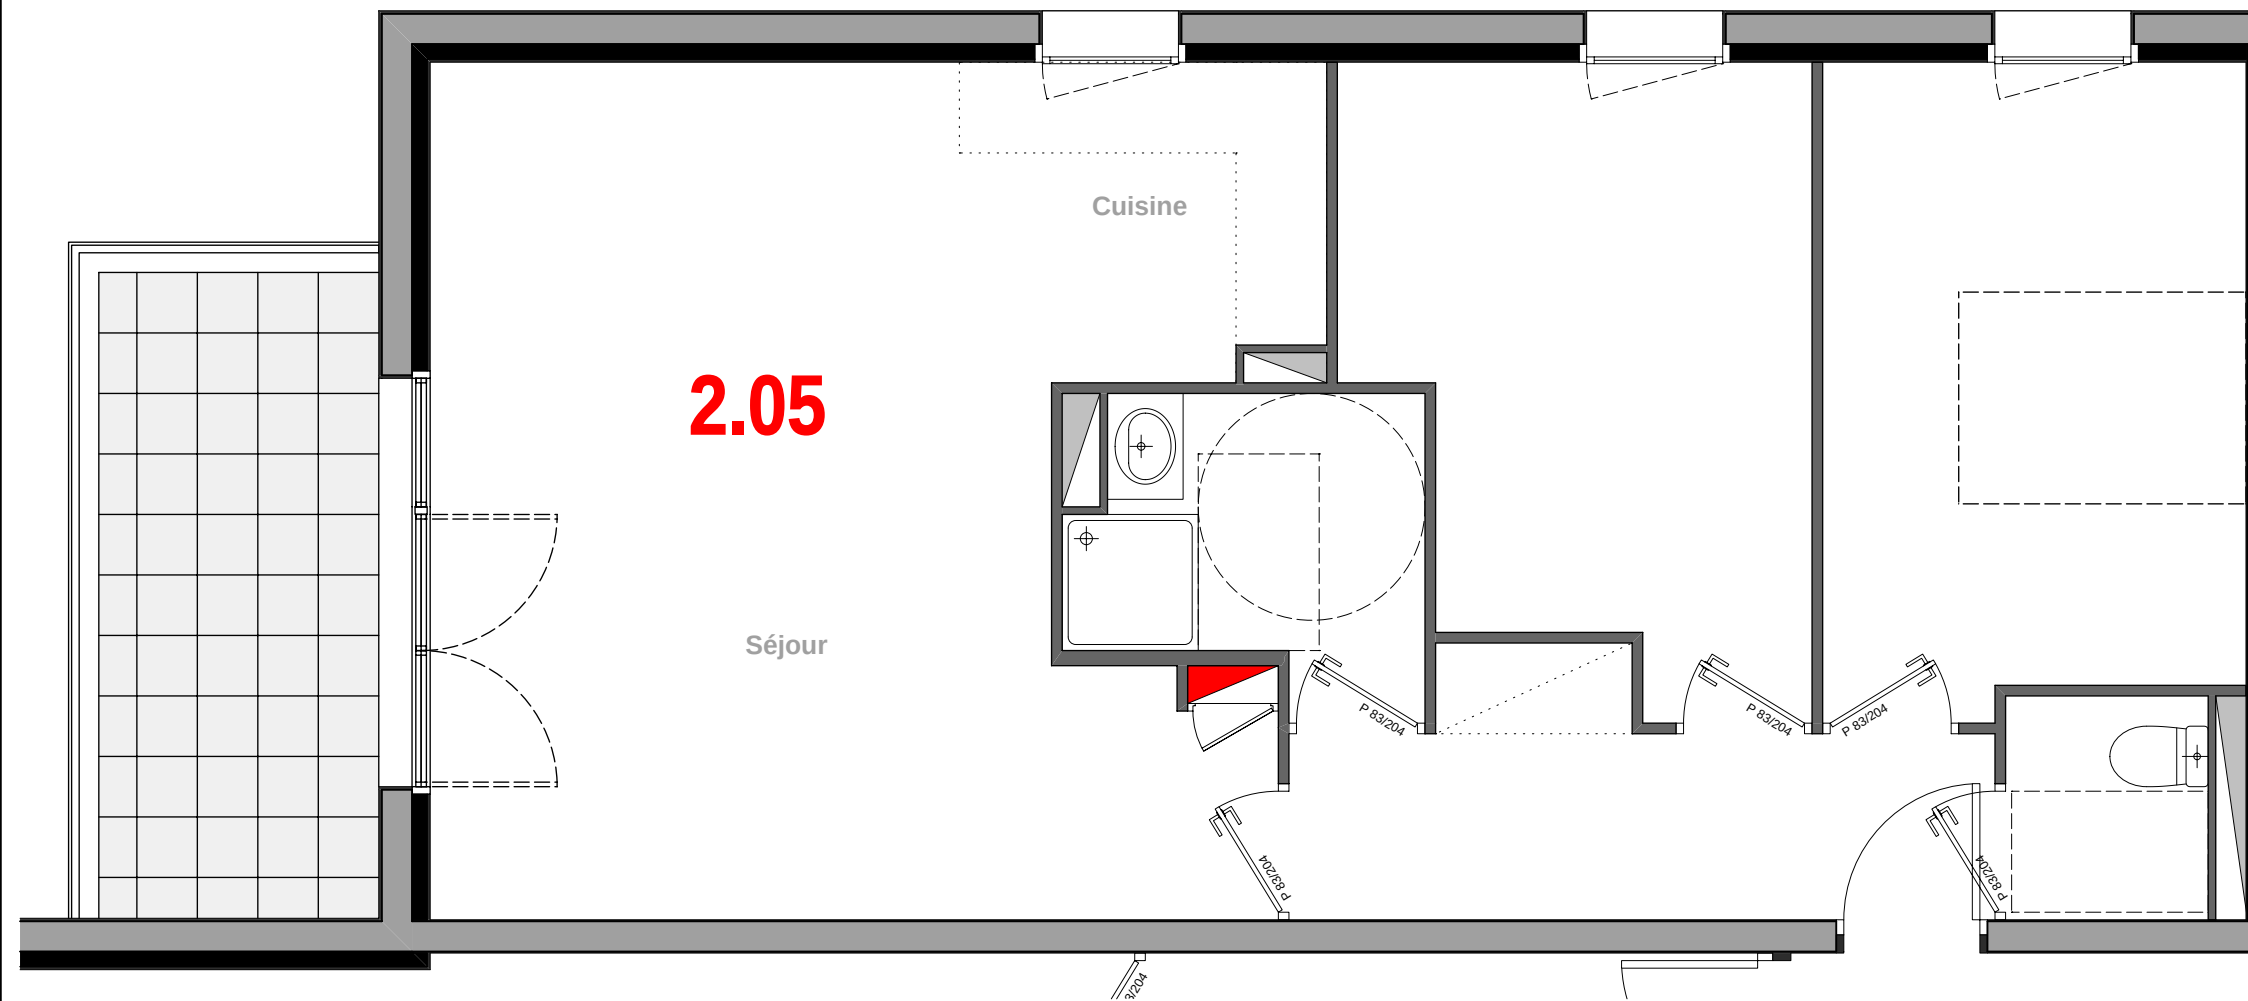


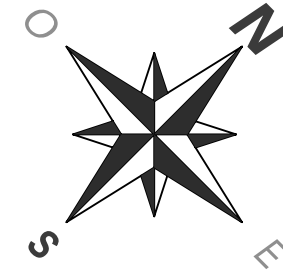

Architecte: Yves POIRET

MAJ le: 06/08/2020


Des adaptations techniques et dimensionnelles sont susceptibles d'apporter des modifications à ce plan après intervention des ingénieurs et réalisations des plans PRO; les poutres, poteaux, faux plafonds, gaines techniques n'apparaissent pas obligatoirement sur ce document

KERRIVAUD

5 route de Ker Rivaud
44350 LA BAULE



2.05 / T3 / Etage 2

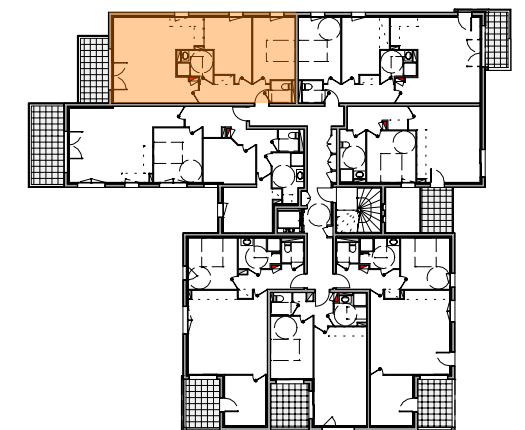

2.05 Surface Logement

Type	T3	
Pièce de vie	29.63	m ²
Entrée	6.52	m ²
Chambre 1	11.82	m ²
Chambre 2	11.44	m ²
SdE	4.27	m ²
WC	1.98	m ²
TOTAL	65.66	m²